

Einstellhalle 1:200




Hofgeschoss 1:200



Strassenfassade 1:200




Hoffassade 1:200

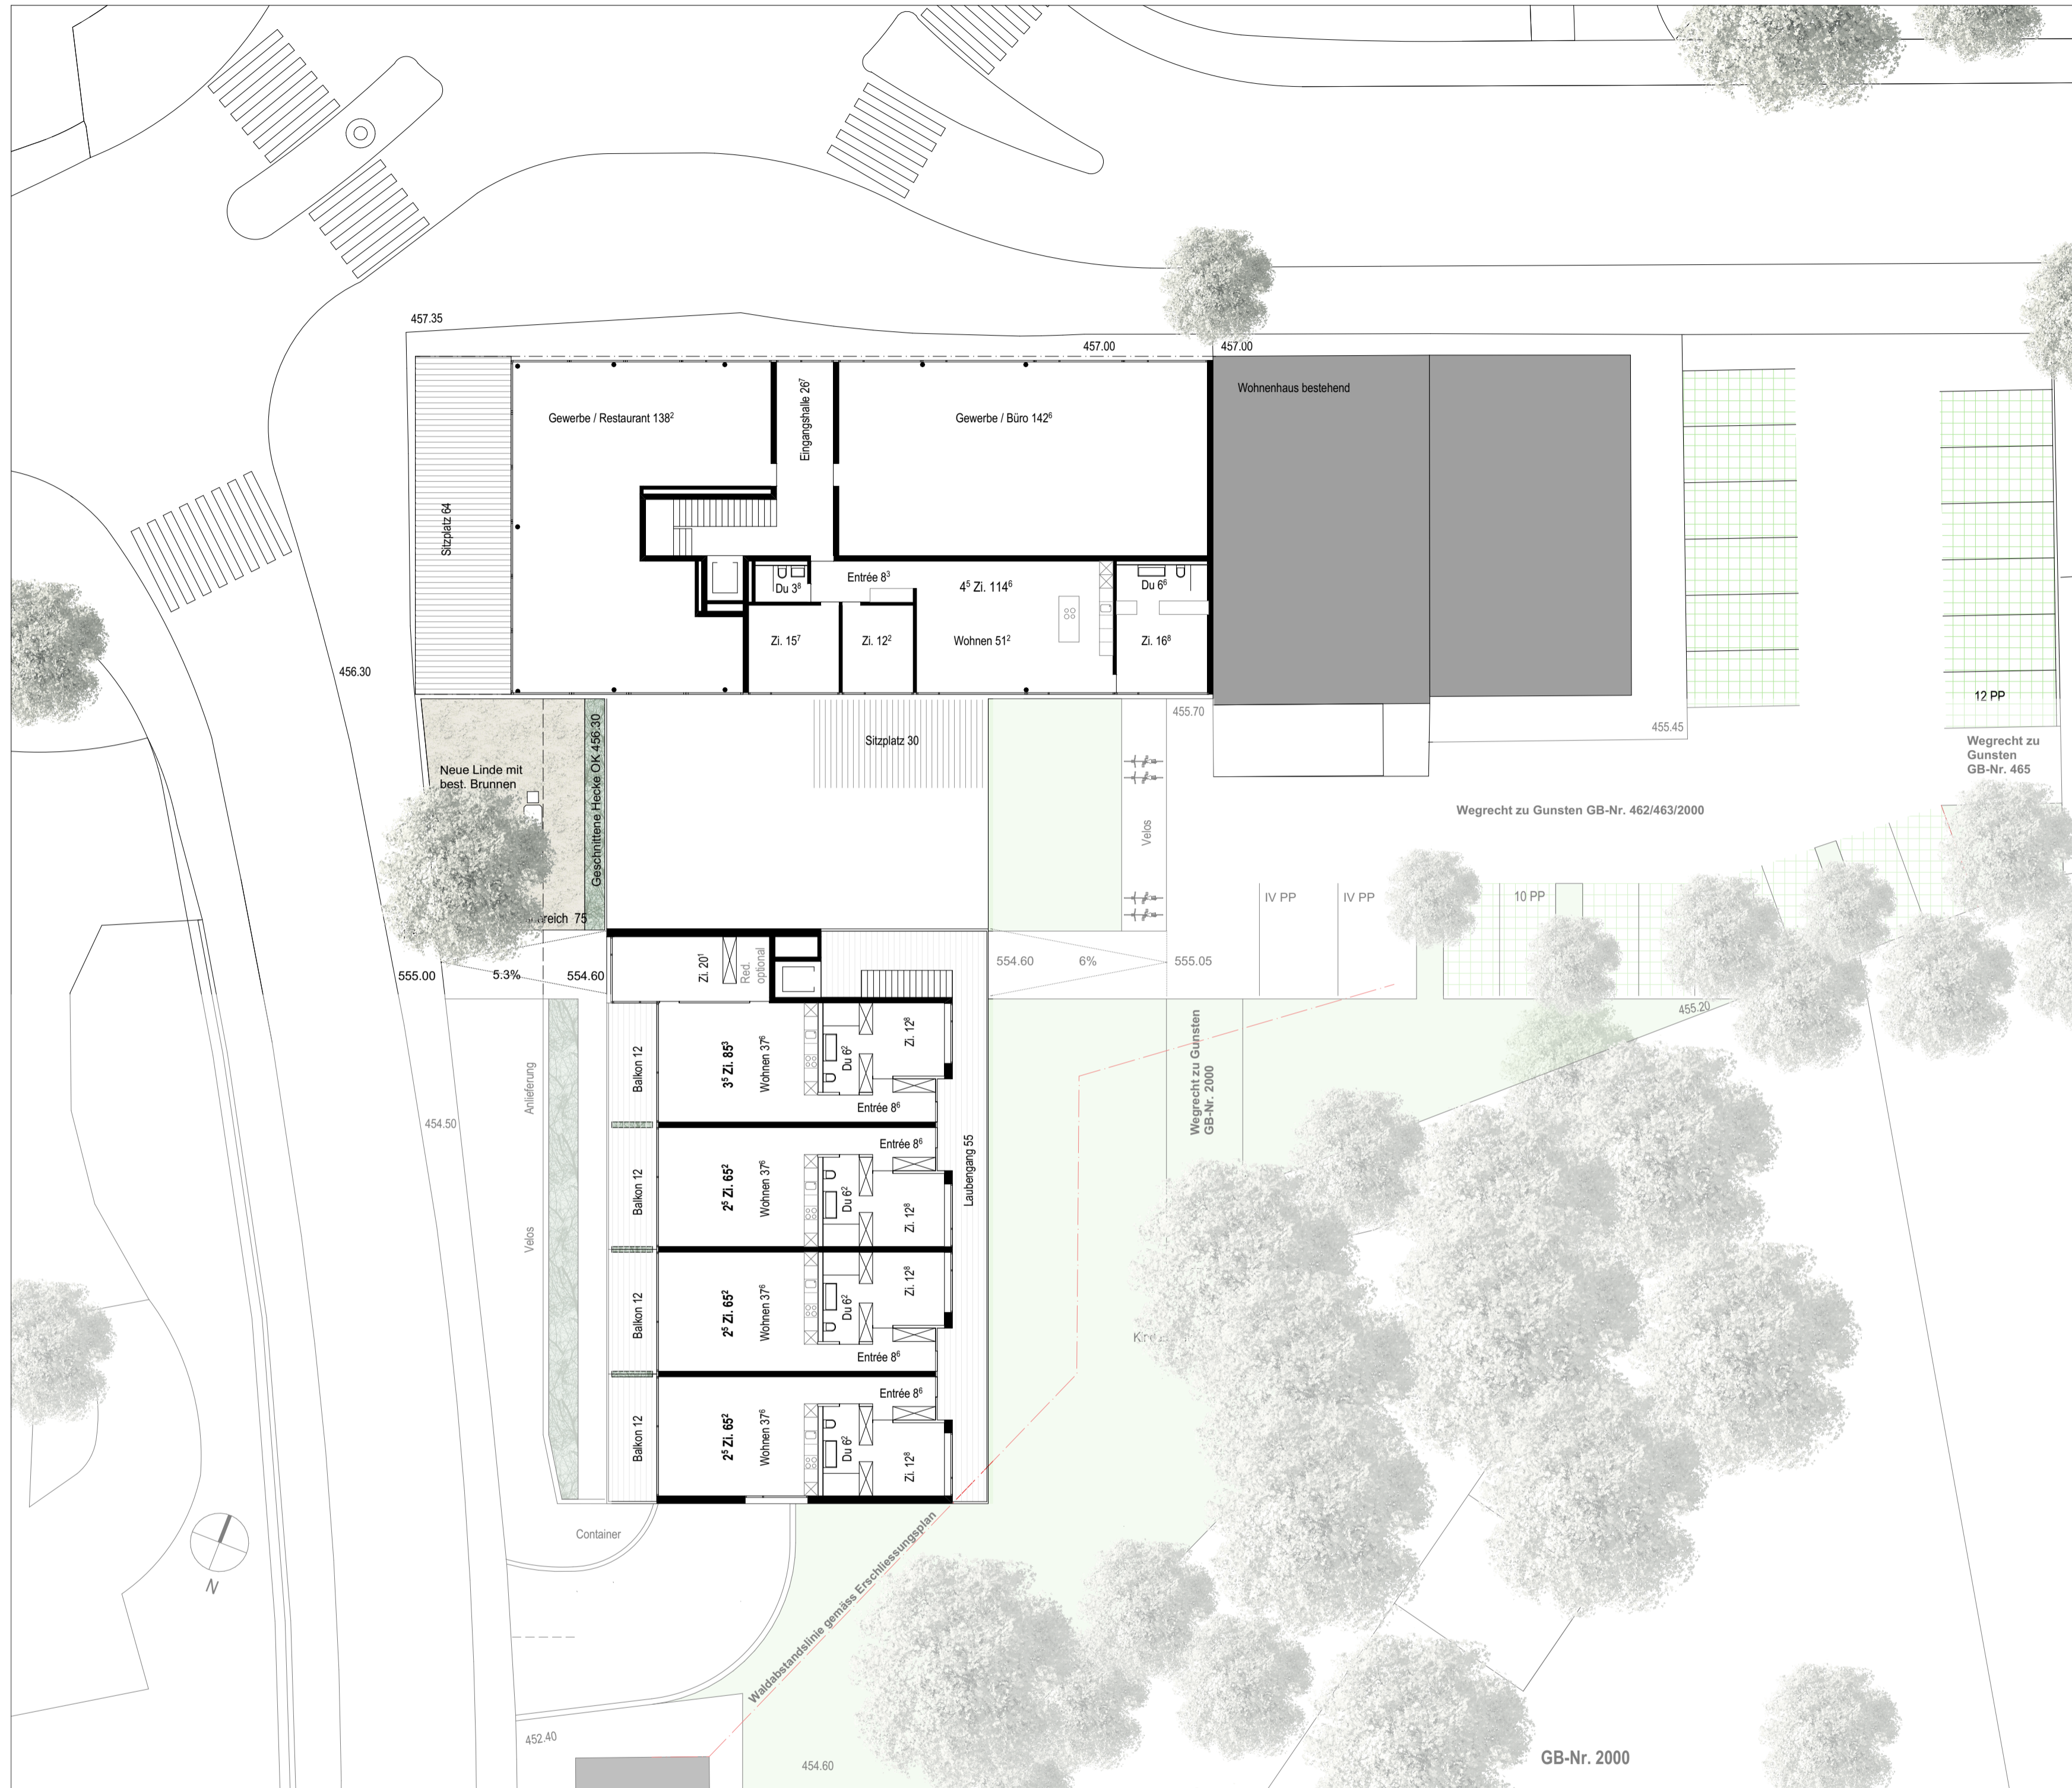


Strassengeschoss 1:200



Obergeschoss 1:200

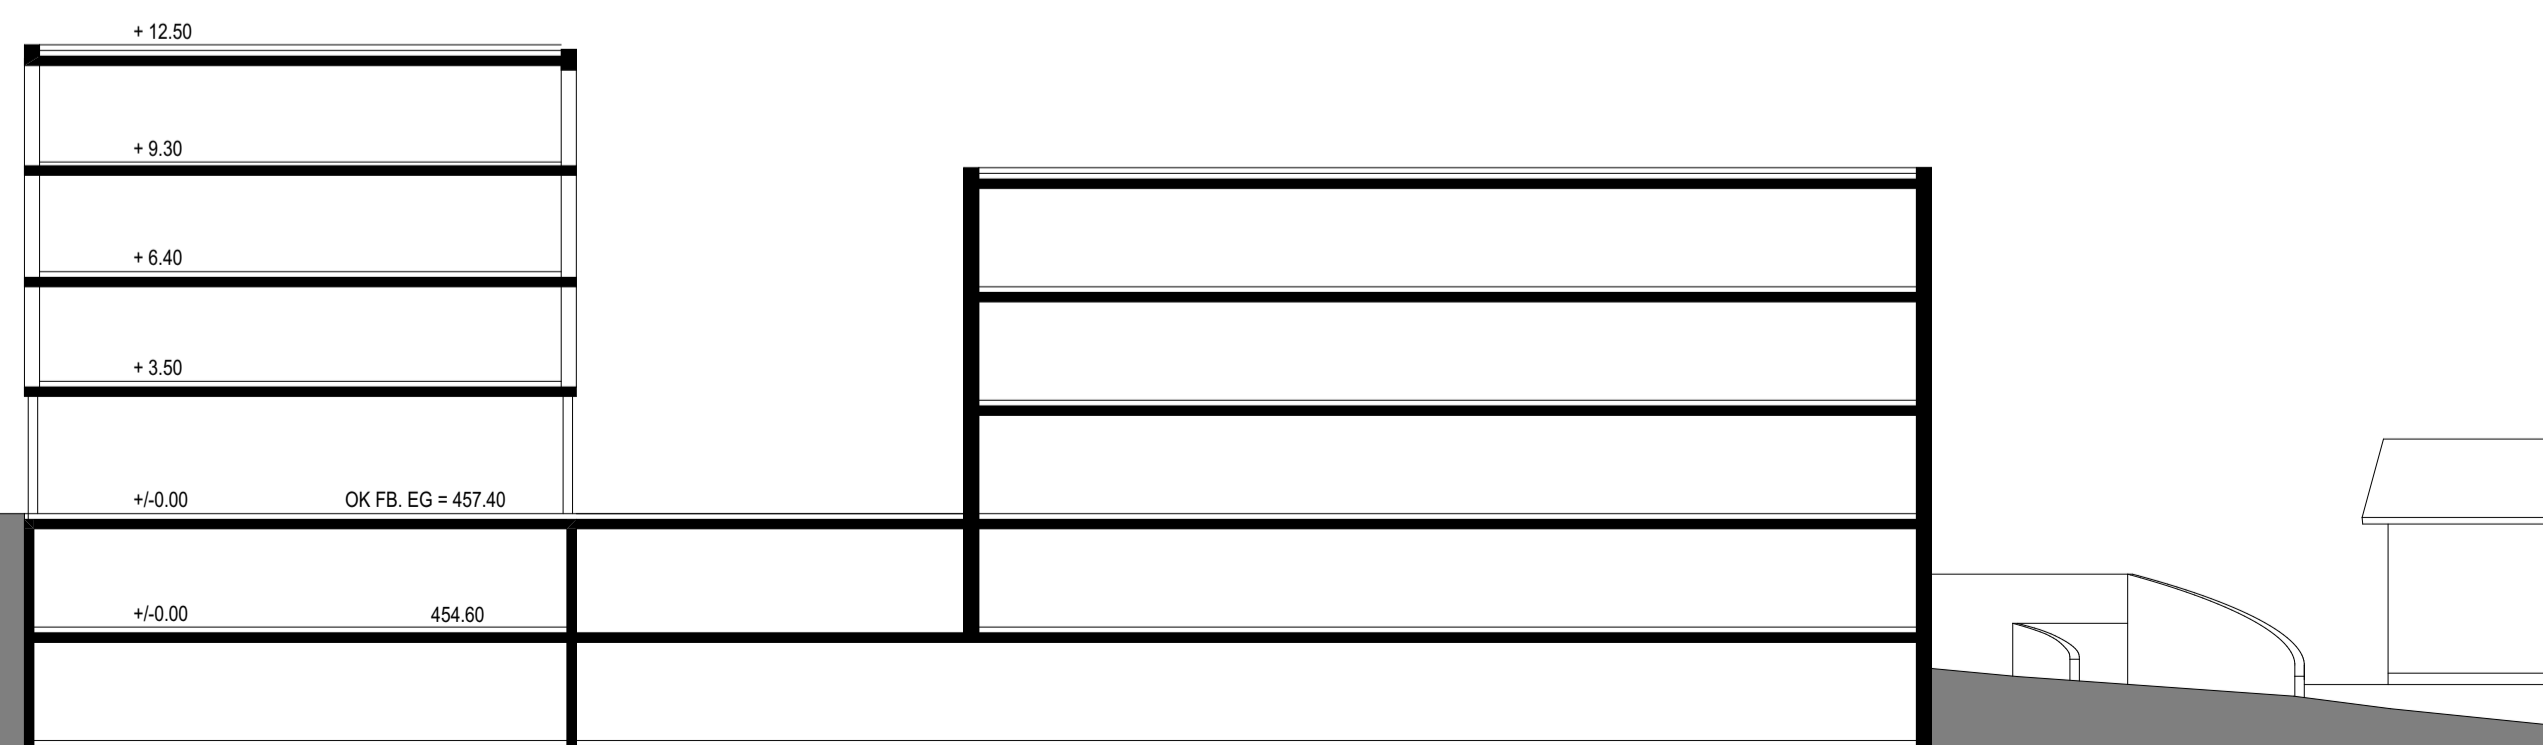

Längsschnitt 1:200

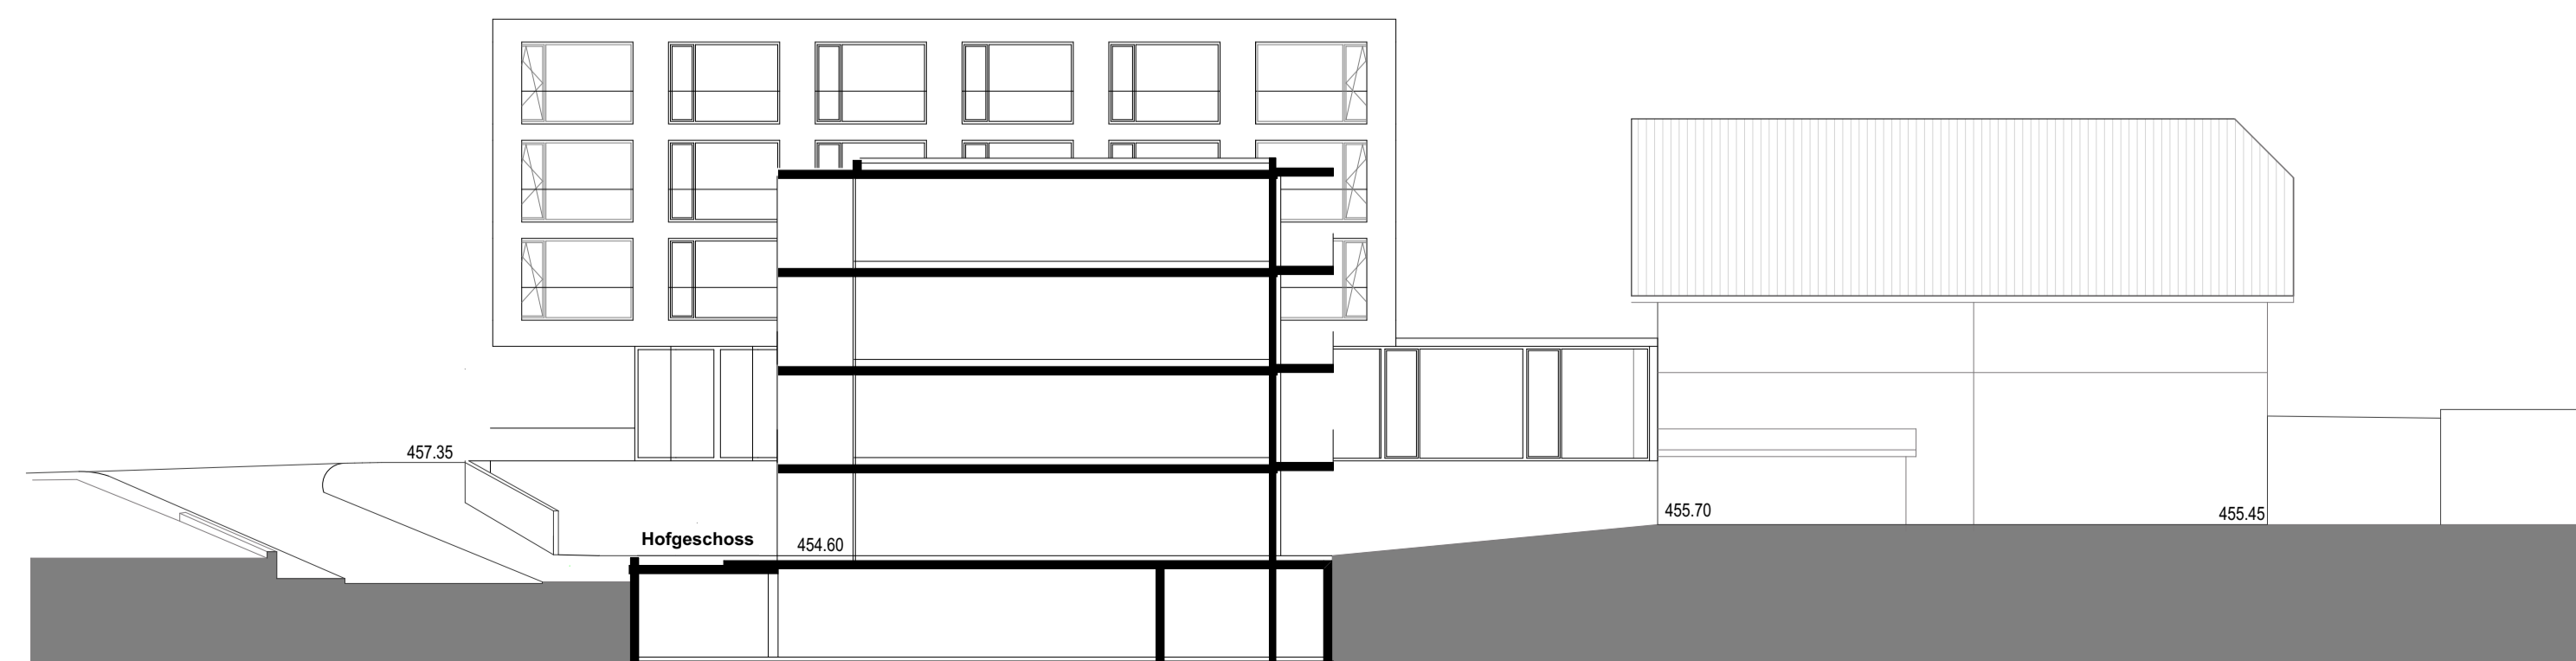

Querschnitt 1:200